РЕПУБЛИКА СРБИЈА
РЕПУБЛИЧКИ ГЕОДЕТСКИ ЗАВОД
Сектор за катастар непокретности - Одељење за катастар водова Нови Сад
Број: 956-302-20064/2021

Град / Општина НОВИ САД

КОПИЈА КАТАСТАРСКОГ ПЛАНА ВОДОВА

Размера: 1:1000

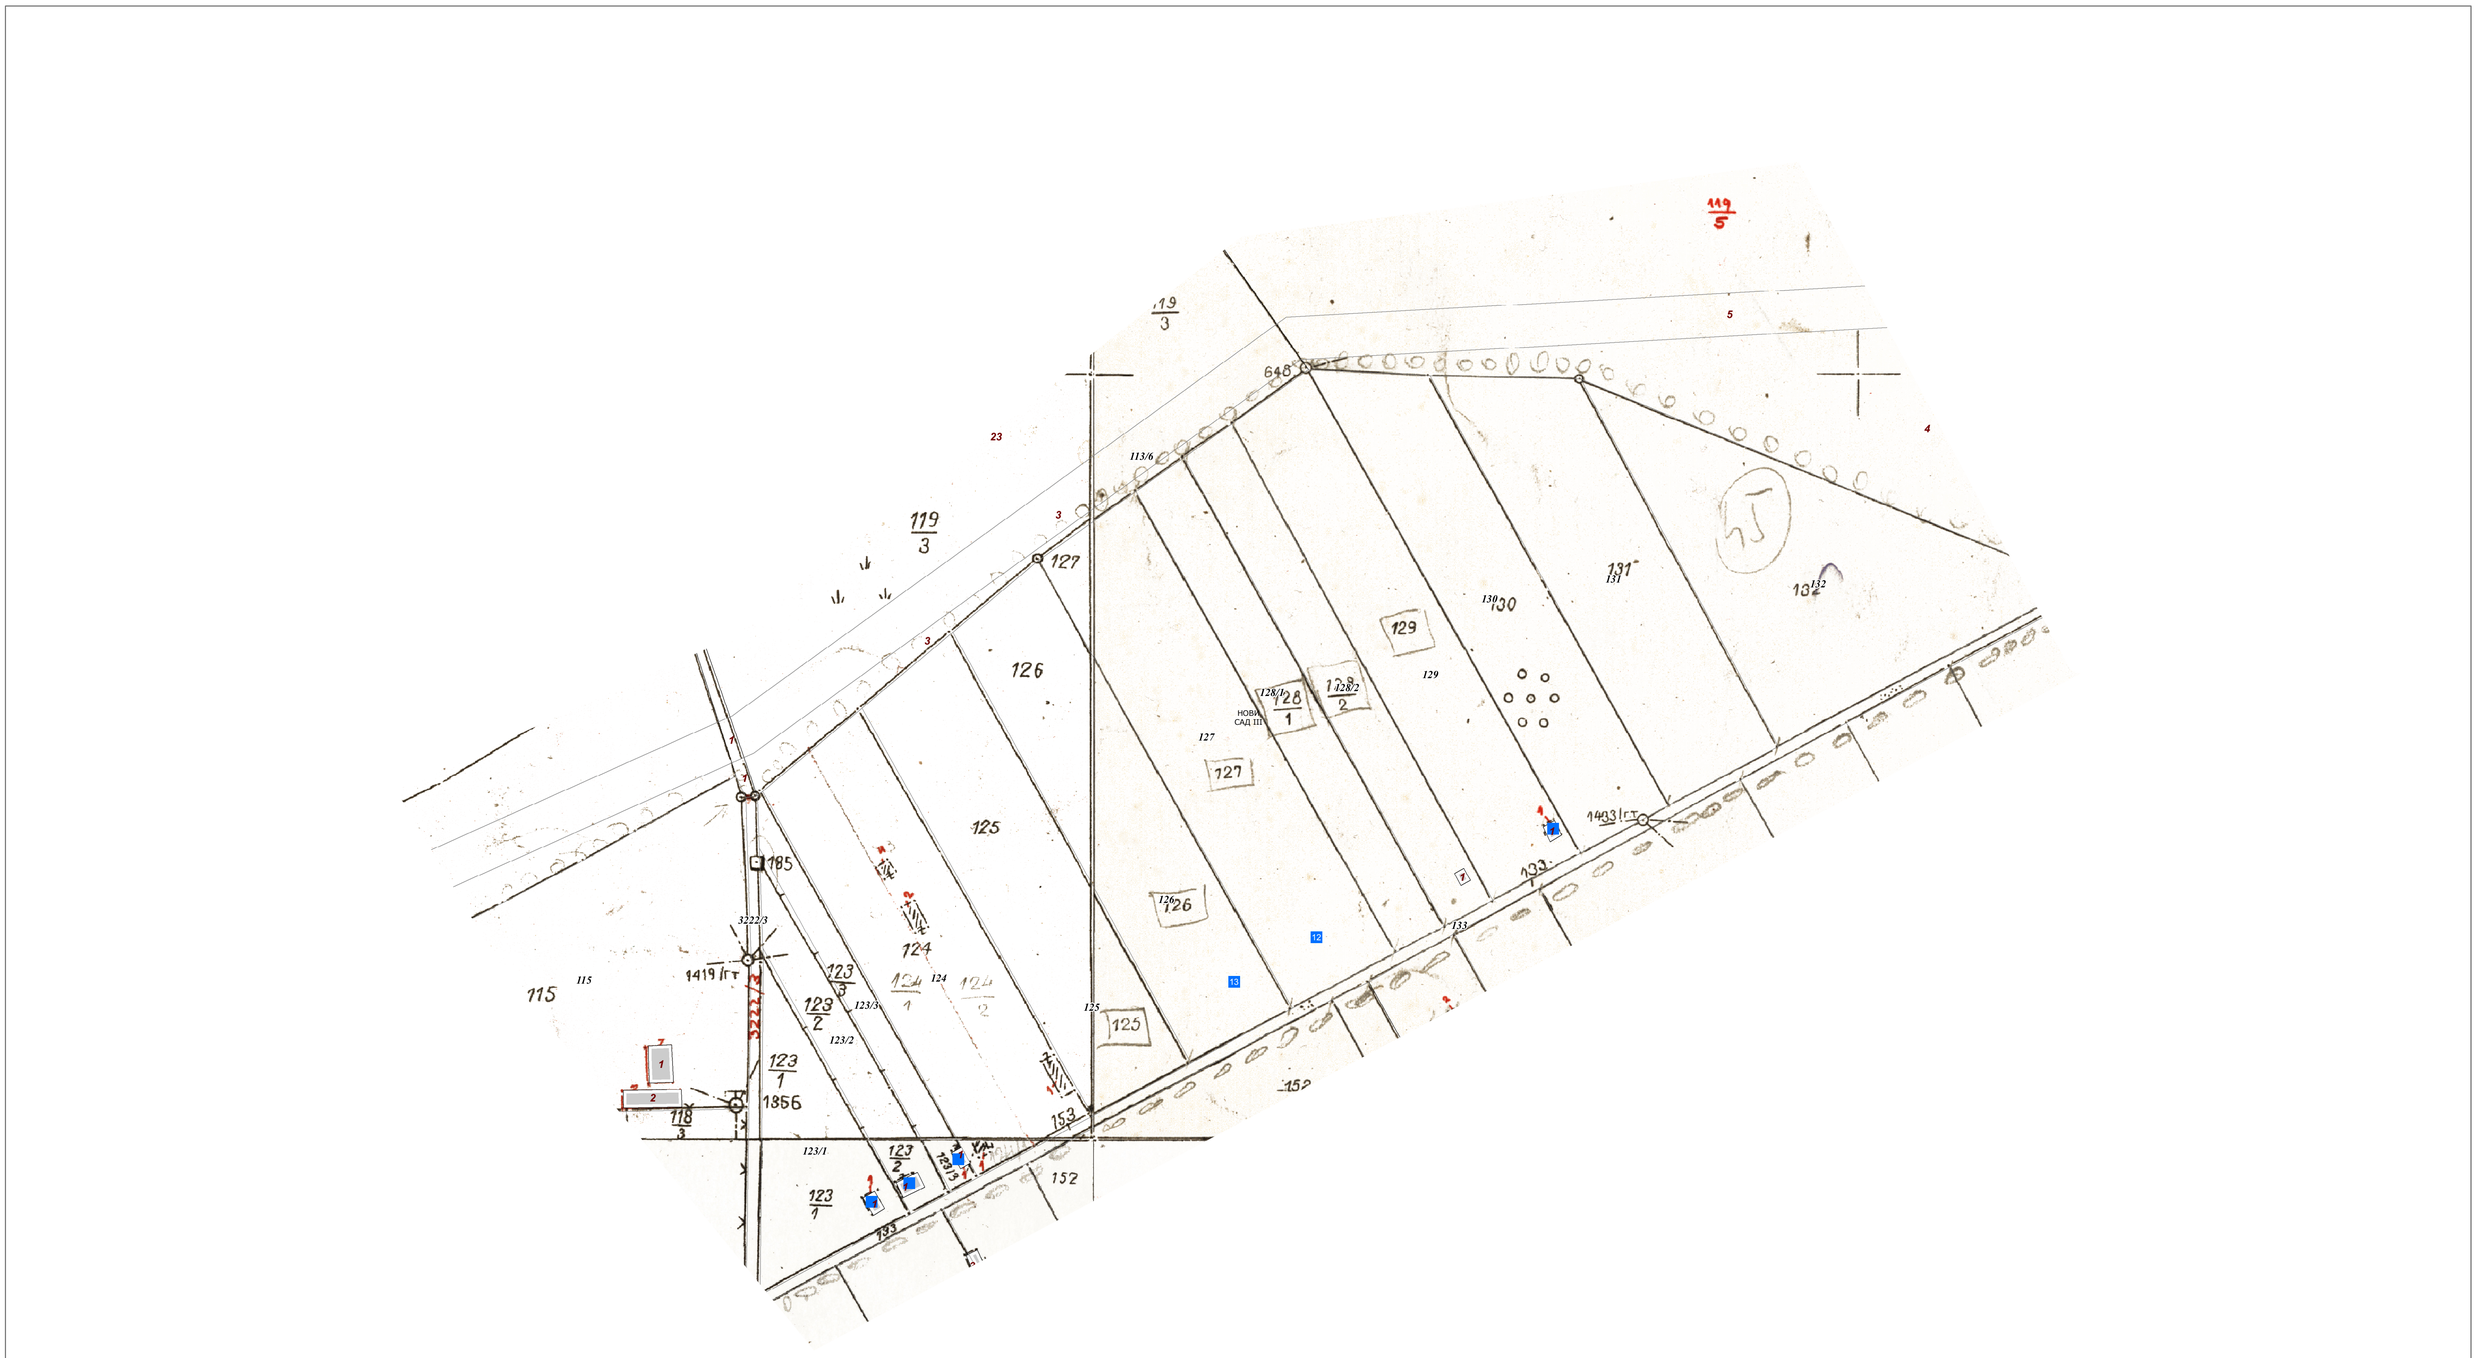

Копија плана водова је верна оригиналу.
Нови Сад
09.09.2021.године

БРАНИСЛАВ РАДОЈЕВИЋ 0303979800072-0303979800072

Digitally signed by БРАНИСЛАВ РАДОЈЕВИЋ 0303979800072-03039 79800072
Date: 2021.09.14 11:52:32 +02'00'

ОВЛАШЋЕНО ЛИЦЕ